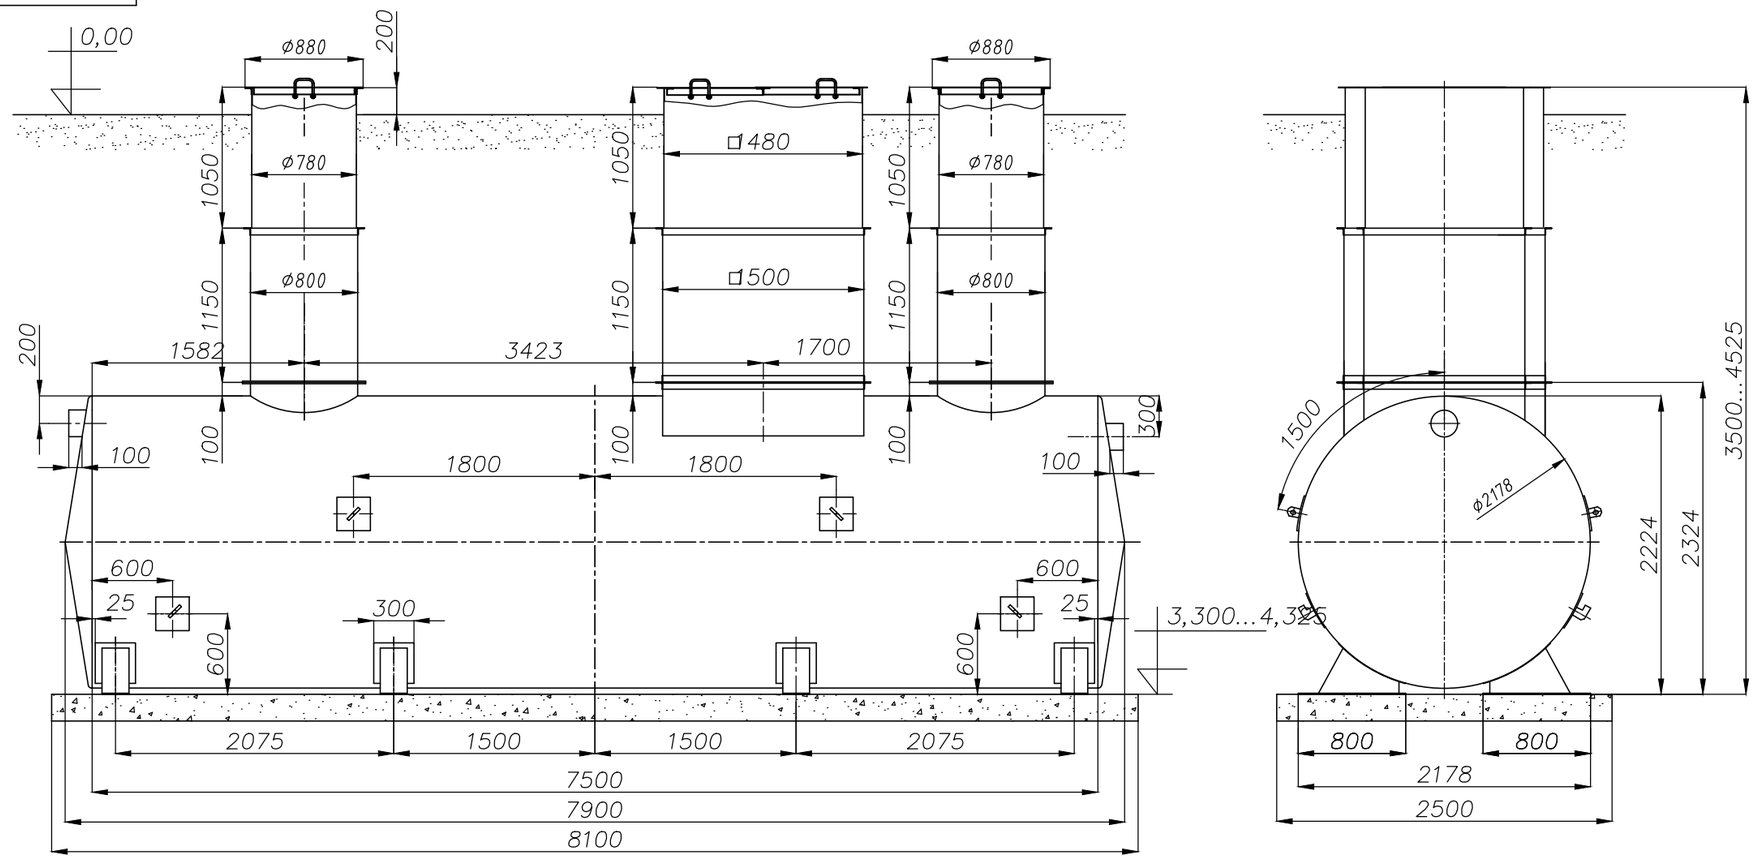

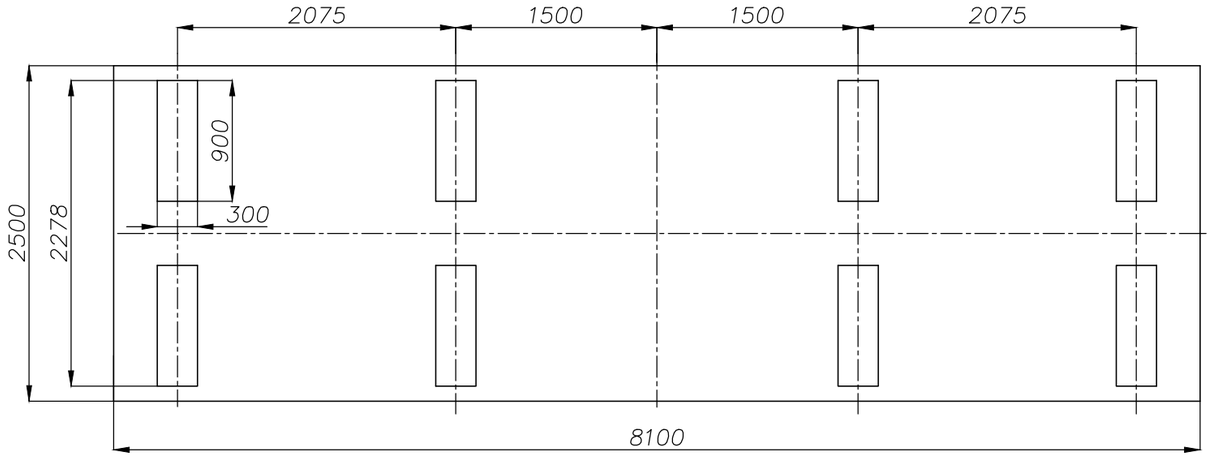

					Установка УСВ–М–20			
Изм.	Лист	Подп.	Дата	Схема установки на фундаменте	Лит	Масса	Масштаб	
Разраб.							1:40	
Пров.					Лист	Листов		
Т. контр.					ООО Севзапналадка			
Н. контр.								
Утв.								

Копировал

Формат А3

Перв. примен.

Справ. ?

Подп. и дата

Инв. ? дубл.

Взам. инв. №

Подп. и дата

Инв. ? подл.